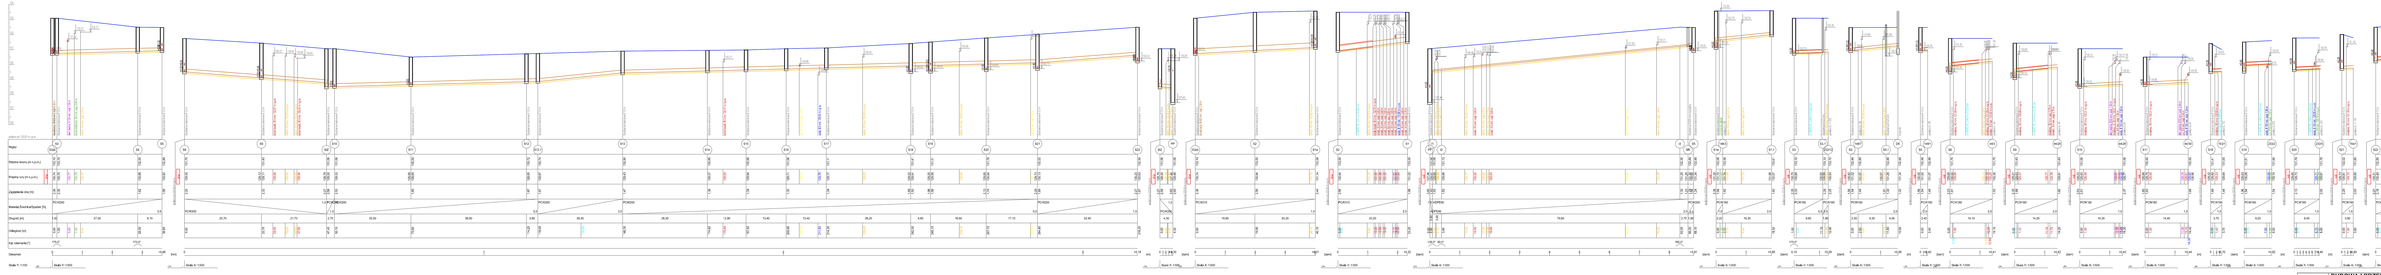

Nazwa projektu:	**BUDOWA I PRZEBUDOWA SIECI KANALIZACJI SANITARNEJ W DASZYNIE**
Tytuł rysunku:	PROFILE PODŁUŻNE - SIEĆ KANALIZACJI SANITARNEJ
Adres inwestycji:	województwo: 10 - łódzkie, powiat: 1004 łęczycki, Jedn. ew.: 100402_2 gmina Daszyna obręb ew. 100402_2.0001 = Daszyna nr. kl. 2338, 27, 1487, 2321/2,2328, 1483, 55, 1567, 1568,1561
Inwestor:	Przedsiębiorstwo Gospodarki Komunalnej Daszyna Sp. z o.o. Daszyna 34a, p.f. 99-107 Daszyna, woj. łódzkie
Projektował:	mgr Inż. Marek Szulc upr.259/L LOD/1582/PWOS/11
Data opracowania:	09/2020
Rodzaj opracowania:	PROJEKT BUDOWLANY
Skala:	1 : 100 / 500
Nr.rys.	2