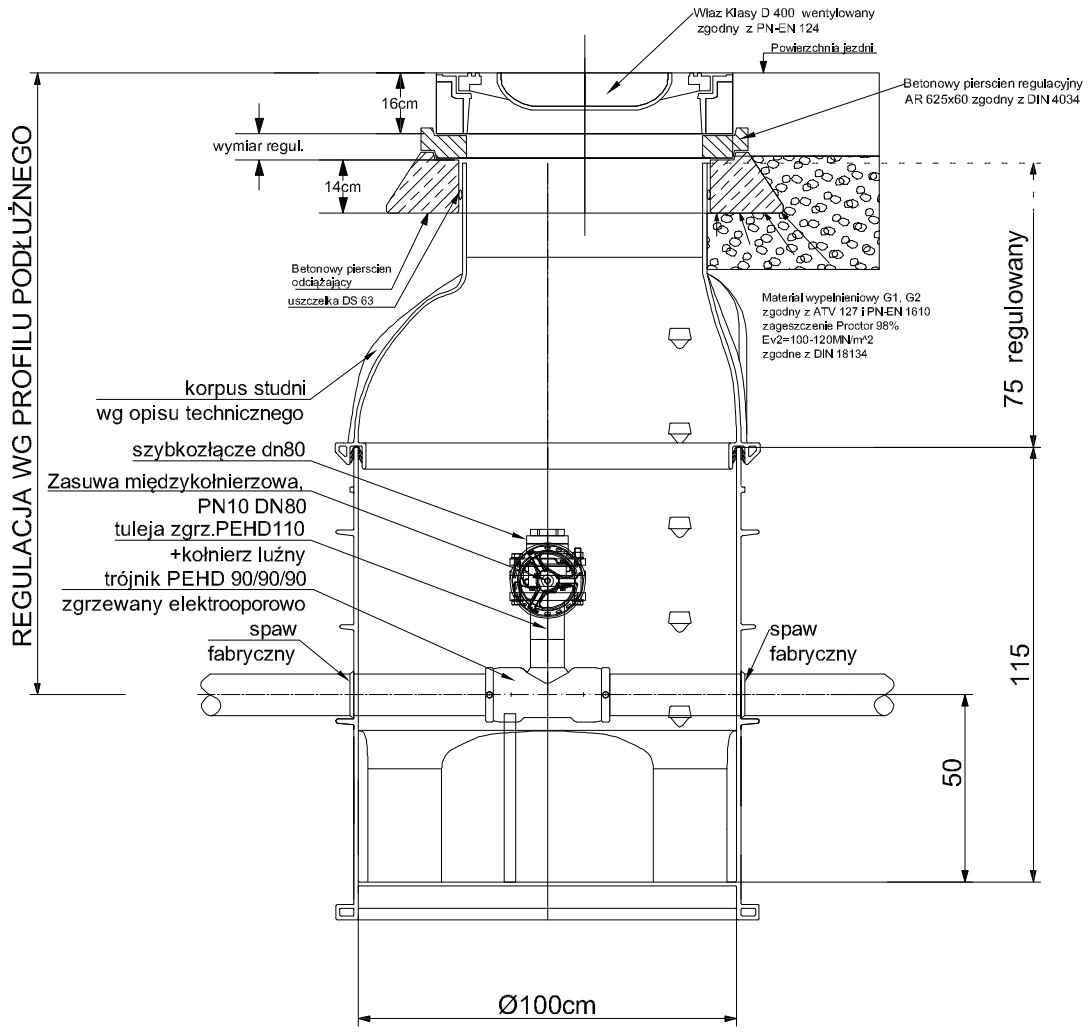

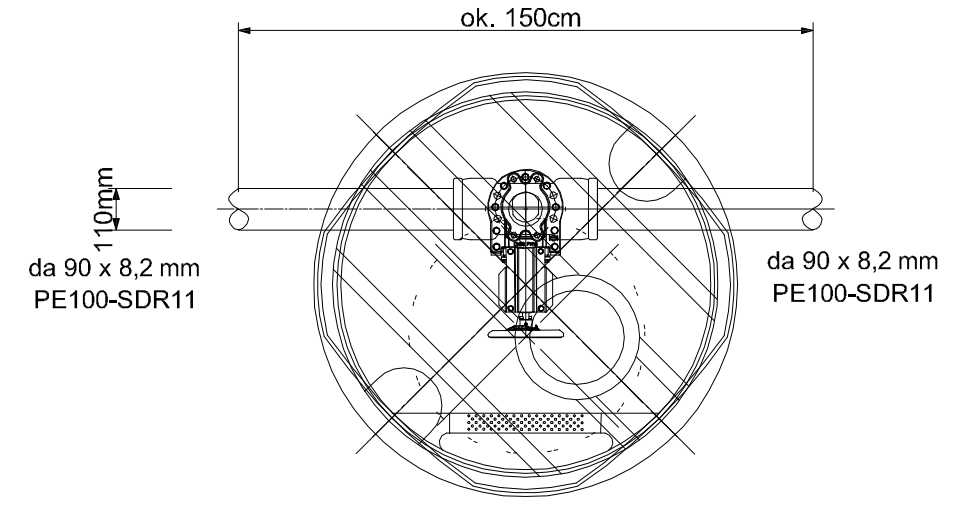

Nazwa zadania:	**BUDOWA PRZEBUDOWA SIECI KANALIZACJI SANITARNEJ W DASZYNIE**
Tytuł rysunku:	**STUDNIA CZYSZCZAKOWA Ø1000**
Adres inwestycji:	województwo: 10 - łódzkie, powiat: 1004 łęczycki, Jedn. ew.: 100402_2 gmina Daszyna obręb ew. 100402_2.0001 - Daszyna dz. 147, 233/6, 237, 148/7, 232/12,232/6, 148/3, 155, 156/7, 156/9,156/14
Inwestor:	Przedsiębiorstwo Gospodarki Komunalnej Daszyna Sp. z o.o. Daszyna 34a, p.6, 99-107 Daszyna, woj. łódzkie
Projektował: Imię i Nazwisko, nr upr.	Data/Podpis:
mgr inż. Marek Szulc upr.25/86, LOD/1592/PWOS/11	09/2020 C:\Users\Marek\Desktop\Bogucin 2020 MS\PODPIS_STEMPEL do tabelki.jpg
Stadium opracowania: PROJEKT BUDOWLANY	Skala: 1 : 20
Nr rys: Arkusz nr:	5