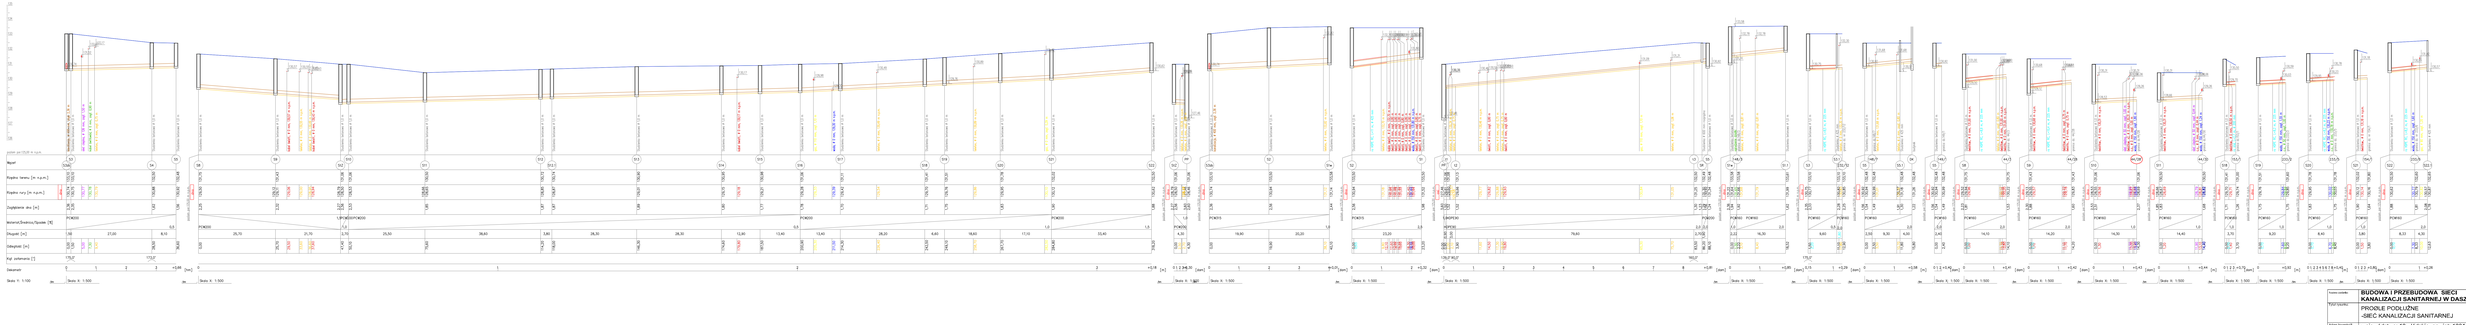

Nazwa zadania:	**BUDOWA I PRZEBUDOWA SIECI KANALIZACJI SANITARNEJ W DASZYNIE**
Tytuł rysunku:	PRODLE PODŁUŻNE -SIEĆ KANALIZACJI SANITARNEJ
Adres inwestycji:	województwo: 10 - kłodzkie, powiat: 1004 łęczycki, Jedn. ew.: 100402_2 gmina Daszyna obręb ew.: 100402_2.0001 - Daszyna d. nr: 2208, 237, 1487, 2321/2208, 1463, 19, 1567, 1569, 1561/4
Inwestor:	Przedsiębiorstwo Gospodarki Komunalnej Daszyna Sp. z o.o. Daszyna 34a, p.6, 99-107 Daszyna, woj. łódzkie
Projektował:	mgr inż. Marek Szulc upr.25/86, LDO/150/PWOS/11
Data:	08/2021
Rodzaj opracowania:	PROJEKT BUDOWLANY
Skala:	1 - 100 1 - 500
Nr rys.	2-zamienny